

ตารางแสดงวงเงินงบประมาณที่ได้รับจัดสรรและราคากลางในงานจ้างก่อสร้าง

๑. ชื่อโครงการ ก่อสร้างทางเดินเข้าโรงฆ่าสัตว์เทศบาลตำบลบ้านถ้ำ พื้นที่หมู่ ๔ ตำบลบ้านถ้ำ อำเภอดอกคำใต้ จังหวัดพะเยา ขนาดกว้าง ๒.๐๐ เมตร ยาว ๑๓.๖ เมตร หรือมีพื้นที่ใช้สอยไม่น้อยกว่า ๒๗.๒๐ ตารางเมตร

๓. วงเงินงบประมาณที่ได้รับจัดสรร ๔๘,๕๐๐ บาท

๔. ลักษณะงานโดยสังเขป

๕. ราคากลางคำนวณ ณ วันที่ 14 ธ.ค. 2565 เป็นเงิน ๔๘,๕๐๐ บาท

๖. บัญชีประมาณการราคากลาง

๖.๑ แบบ ปร.๕

๖.๒ แบบ ปร.๔

๗. รายชื่อคณะกรรมการกำหนดราคากลาง

๑. นายนิพนธ์ อุบลเจริญ ตำแหน่ง ผู้อำนวยการกองช่าง

ประธานกรรมการ

๒. นายราชันย์ สิทธิตัน ตำแหน่ง นายช่างไฟฟ้าชำนาญงาน

กรรมการ

๓. นายครรชิต ริงสิบเจ็ด ตำแหน่ง สัตวแพทย์ชำนาญงาน

กรรมการ

(ลงชื่อ).....ประธานกรรมการ

(นายนิพนธ์ อุบลเจริญ)
ผู้อำนวยการกองช่าง

(ลงชื่อ).....กรรมการ

(นายราชันย์ สิทธิตัน)
นายช่างไฟฟ้าชำนาญงาน

(ลงชื่อ).....กรรมการ

(นายครรชิต ริงสิบเจ็ด)
สัตวแพทย์ชำนาญงาน

สรุปผลราคากลางค่างานก่อสร้าง

ประจำปีงบประมาณ 2565





ผู้ประมาณการ นาย นิพนธ์ อบลเจริญ ตำแหน่งผู้อำนวยการกองช่าง

ราคากลาง สำนักงานปลัดกระทรวงพาณิชย์ราคาสินค้าเฉลี่ยวัสดุก่อสร้างของจังหวัดพะเยา ประจำปีเดือนพฤศจิกายน พ.ศ.2565

ตามแผนที่และแบบแปลนที่กำหนด จำนวน 2 แผ่น

[illegible]

สรุปผลราคากลางค่างานก่อสร้าง

ประจำปีงบประมาณ 2565





ผู้ประมาณการ นาย นิพนธ์ อุบลเจริญ ตำแหน่งผู้อำนวยการกองช่าง

ราคากลาง สำนักงานปลัดกระทรวงพาณิชย์ราคาสินค้าเฉลี่ยวัสดุก่อสร้างของจังหวัดพะเยา ประจำเดือนพฤศจิกายน พ.ศ.2565

ตามแผนที่และแบบแปลนที่กำหนด จำนวน 2 แผ่น

[illegible]

สรุปผลราคากลางค่าจ้างก่อสร้าง
ประจำปีงบประมาณ 2565





ผู้ประมาณการ นาย นิพนธ์ อุบลเจริญ ตำแหน่งผู้อำนวยการกองช่าง

ราคากลาง สำนักงานปลัดกระทรวงพาณิชย์ราคาสินค้าเฉลี่ยวัสดุก่อสร้างของจังหวัดพะเยา ประจำปีเดือนพฤศจิกายน พ.ศ.2565

ตามแบบที่และแบบแปลนที่กำหนด จำนวน 2 แผ่น


21-จ.ค.-65

ลำดับ	รายการ	ค่าวัสดุ + ค่าแรง จำนวนเงิน บาท	Factor F	รวมค่าก่อสร้าง จำนวนเงิน บาท	หมายเหตุ
1	ประเภทงานอาคาร	75,647.69	1.3074	98,901.79	
	เงื่อนไข Factor F				
	- เงินจ่ายล่วงหน้า	0%			
	- ดอกเบี้ยเงินกู้	6%			
	- ประกันผลงาน	0%			
	- ภาษีมูลค่าเพิ่ม	7%			
สรุป	รวมค่าก่อสร้างเป็นเงินทั้งสิ้น			98,901.79	
	คิดเป็นเงินประมาณ		ตัวอักษร (ถ้ามี)แนบแปลนถ้ามีรายละเอียด	98,900.00	


(ลงชื่อ)..... ผู้ประมาณการ

(นาย นิพนธ์ อุบลเจริญ)



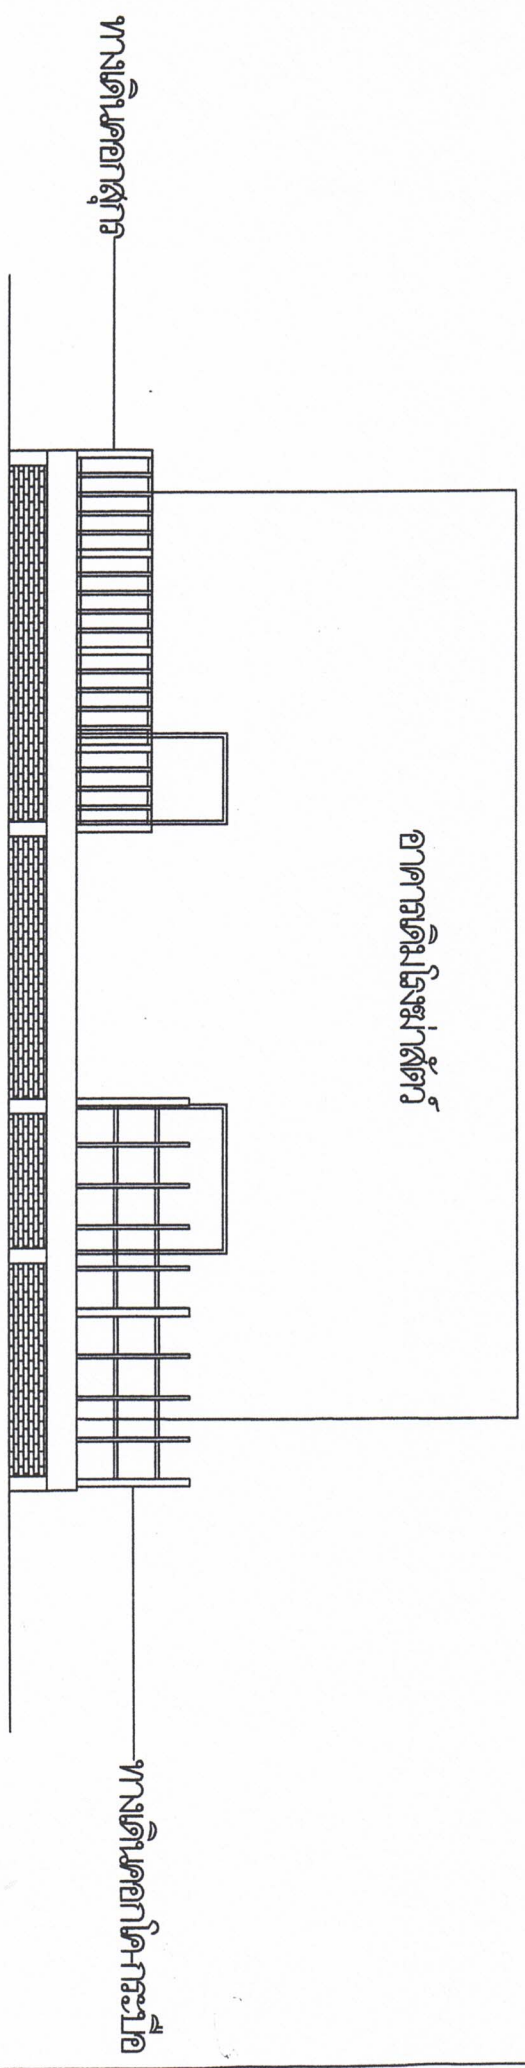


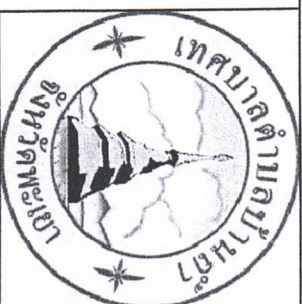

อาคารเติมโรงฆ่าสัตว์

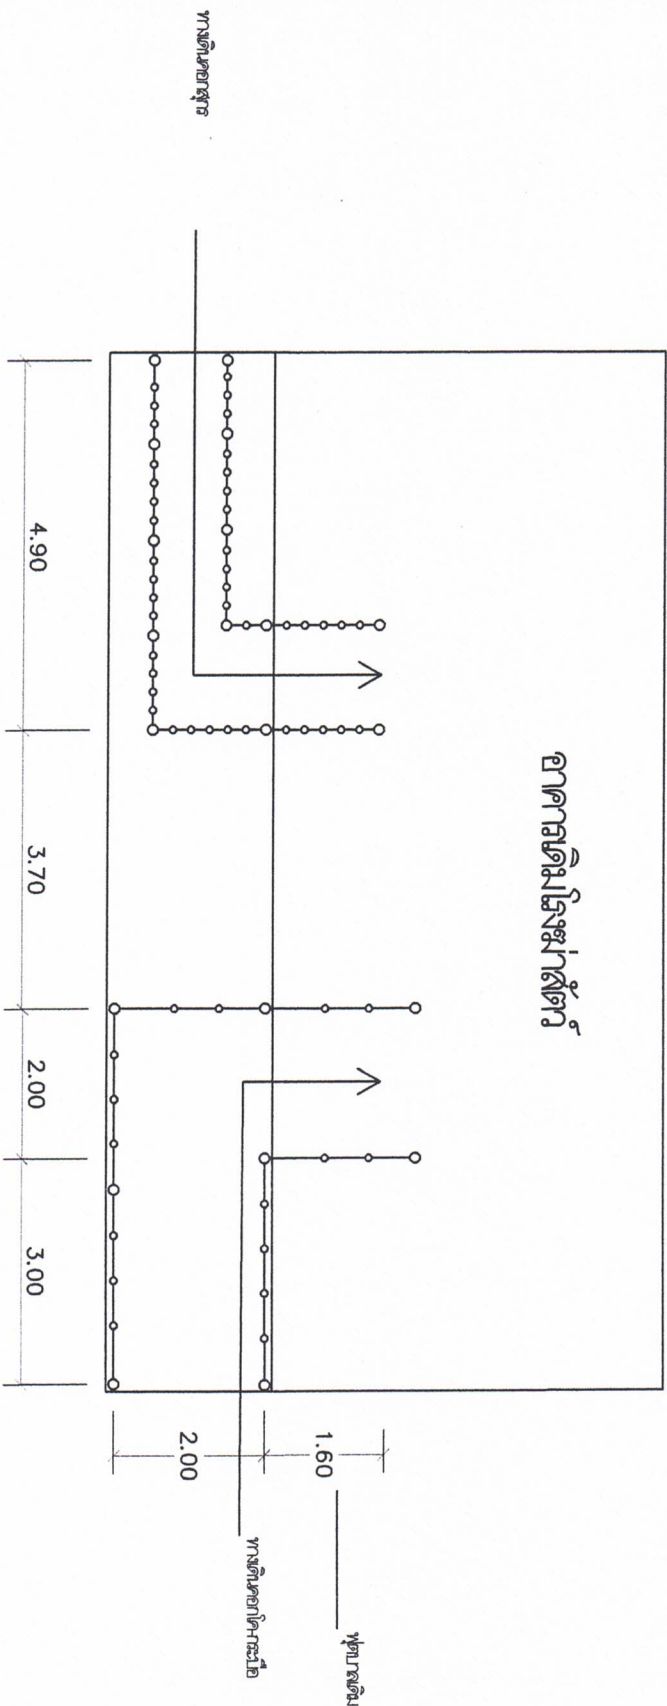


















แบบแสดง:

1:100

แบบทั้งหมด

อาคารเดิมโรงฆ่าสัตว์


ทางเดินออกโรงฆ่าสัตว์

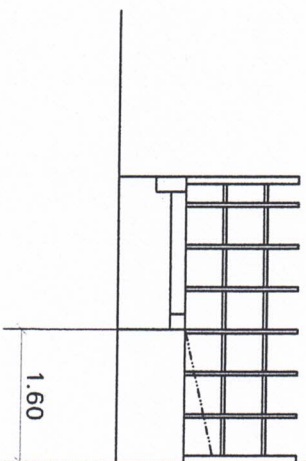


รูปด้านข้าง 1:100

อาคารเดิมโรงฆ่าสัตว์


ทางเดินออกโรงฆ่าสัตว์

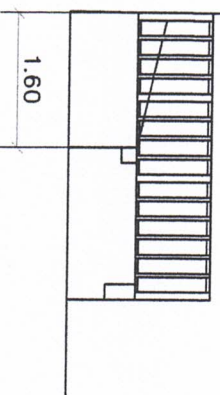


รูปด้านข้าง 1:100

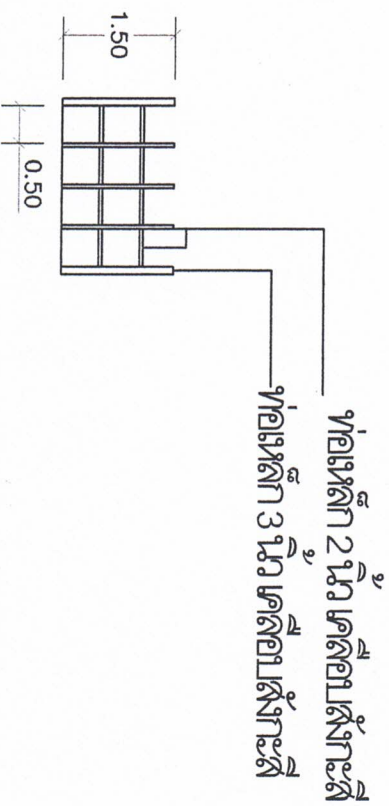

รูปตัดคอกโรงฆ่าสัตว์

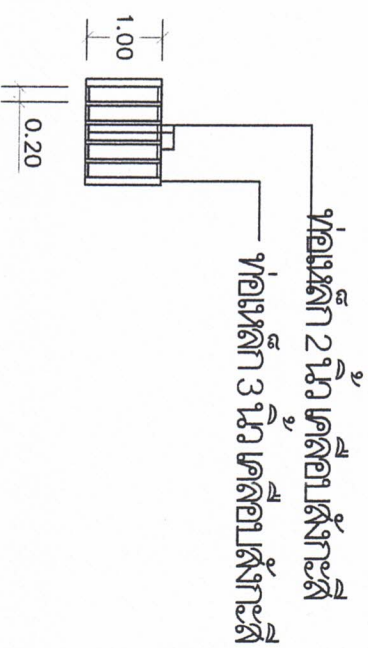

รูปคอกโรงฆ่าสัตว์

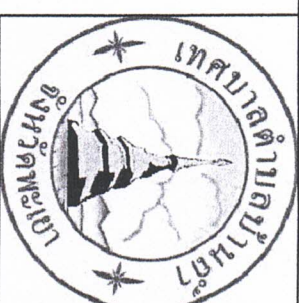









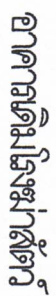













2

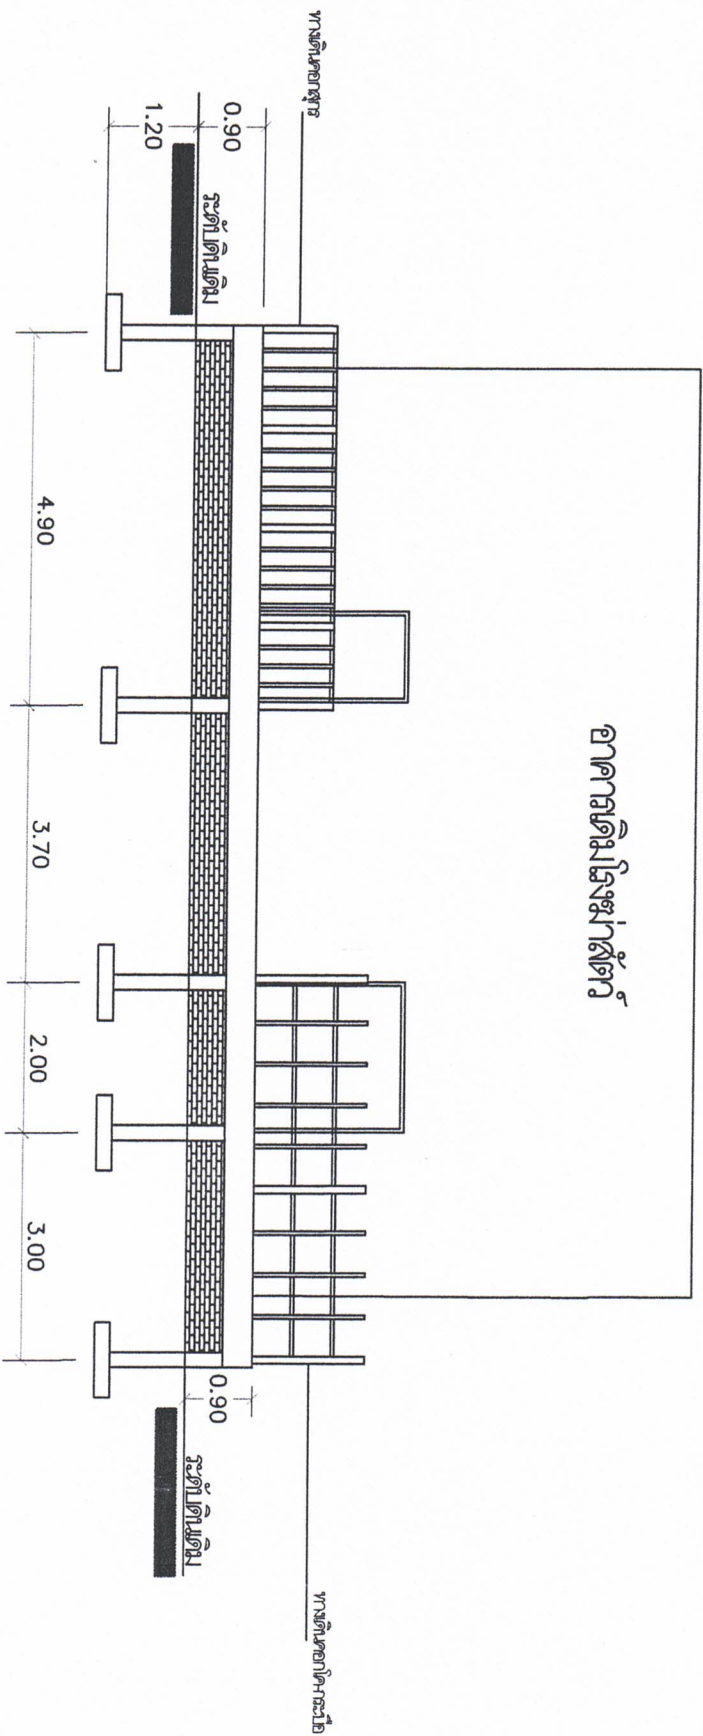

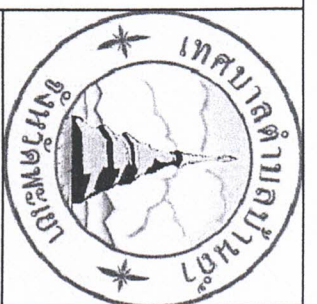





















7

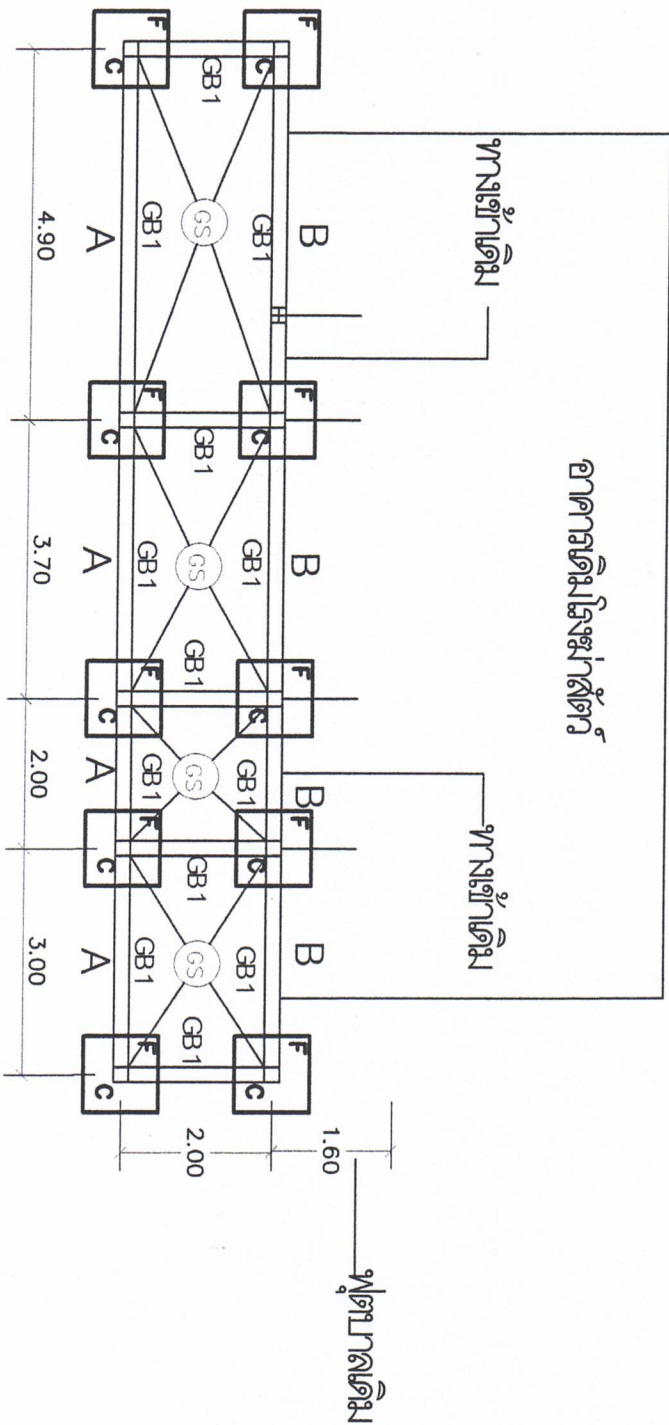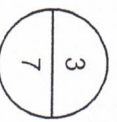

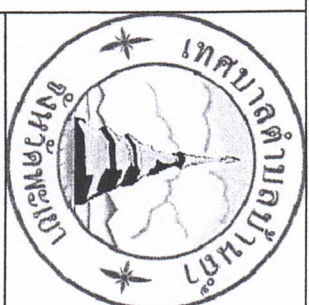













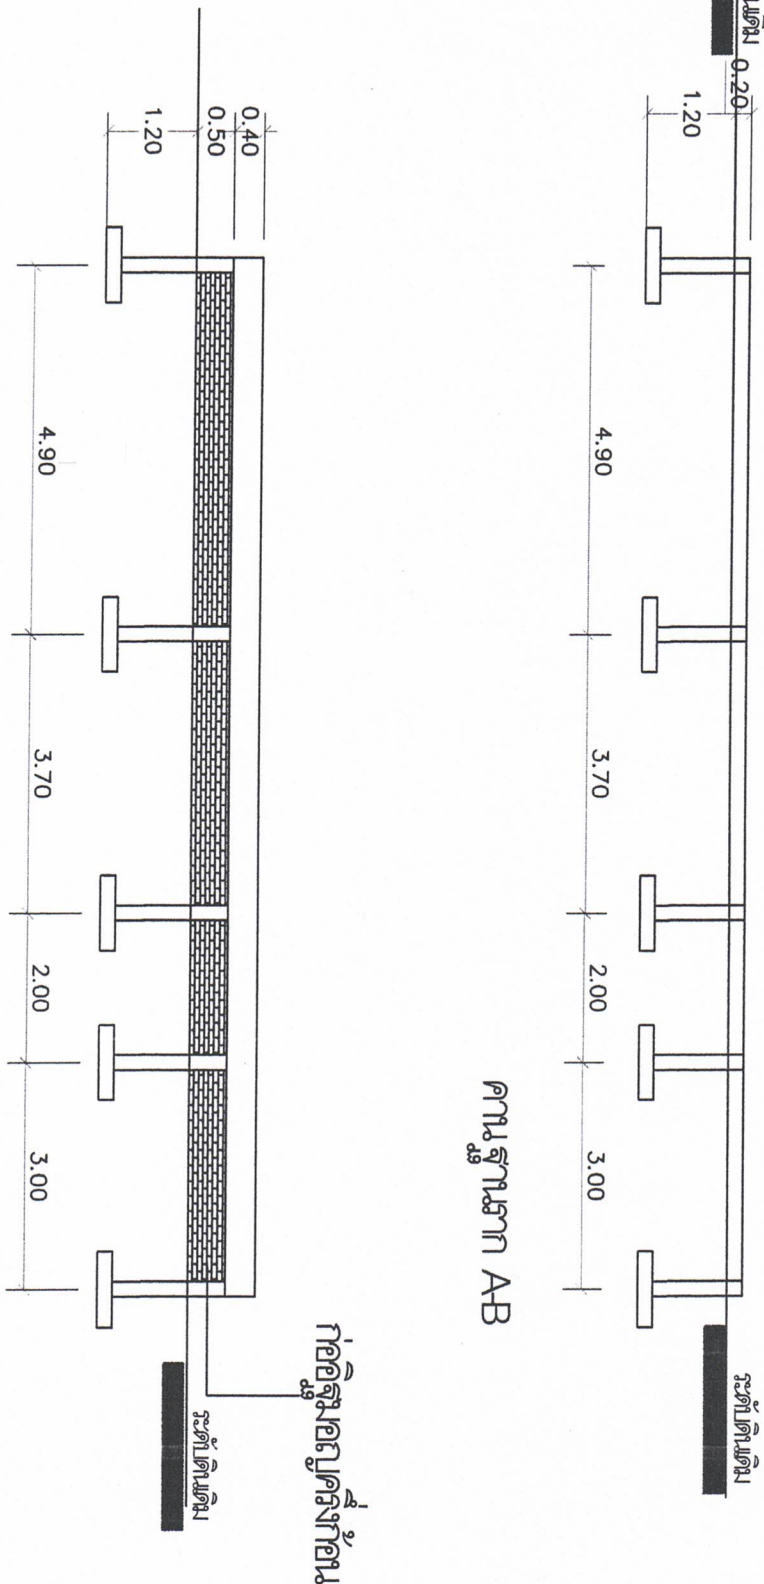


การฐานราก AA


การฐานราก AB


แบบร่าง

7

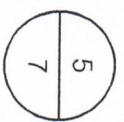

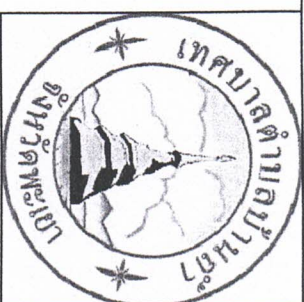














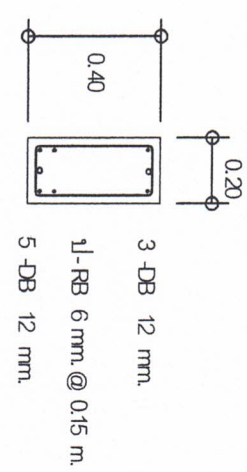


(CS)

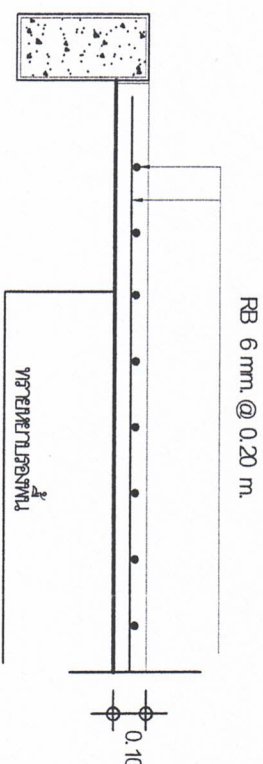


RB 6 mm @ 0.20 m.

รายละเอียดของงาน

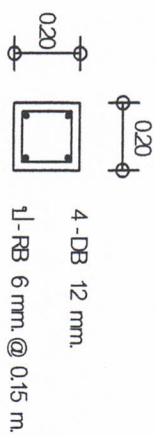

(C)

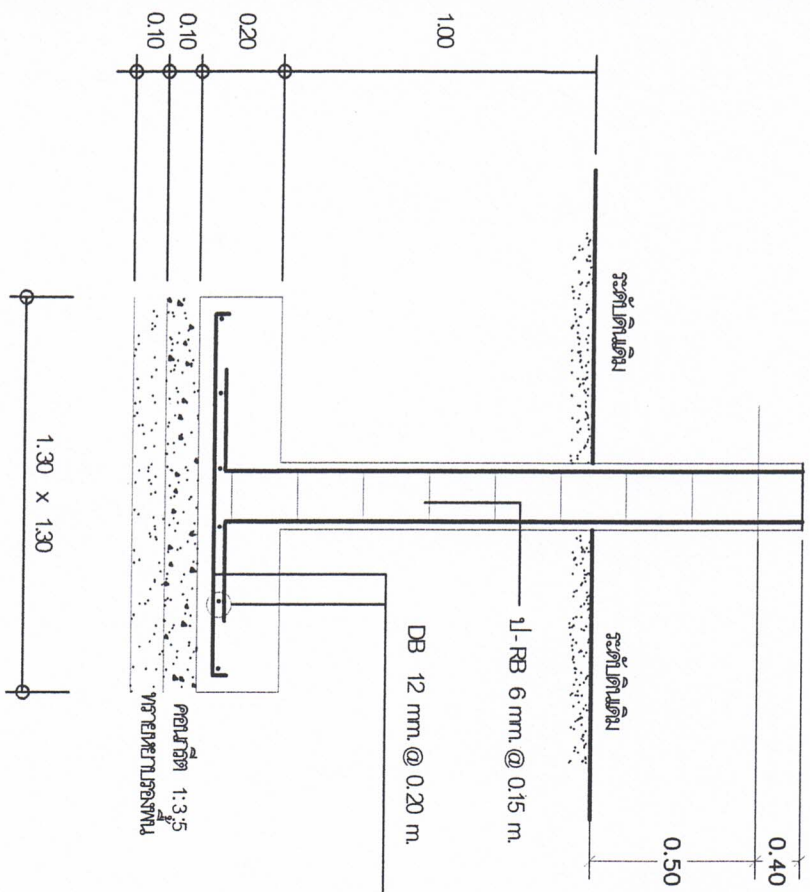

DB 12 mm @ 0.20 m.

1-RB 6 mm @ 0.15 m.

ระดับดินเดิม

ระดับดินเดิม

คอนกรีต 1:3:5
หยาบหนา 10 ซม.

1.30 x 1.30

(F)

แบบแปลน

7

6
7

แบบแปลน :
- ขยายฐานจาก คาน พื้น
1:100

นาย 9217

นาย 9217

